



PIANTA TRACCIAMENTO PARETI E SETTI IN C.A.

MATERIALI IMPIEGATI	
CALCESTRUZZI:	
MAGRONE:	C12/15 (RcK 15)
PIASTRA DI FONDAZIONE:	C35/40 (RcK 40)
MURI E PIASTRA ELEVAZIONE:	C35/40 (RcK 40)
CLASSE DI ESPOSIZIONE:	XC 3 / XS1
COPRIFERRO (controterra):	50 mm
COPRIFERRO (altri getti):	50 mm
CLASSE DI CONSISTENZA:	S4
ACCIAIO IN BARRE PER C.A.:	B 450 C (Feb 44 k)
- Identificazione, qualificazione e prove di accettazione secondo NTC 2018	
VITA NOMINALE:	>50
CLASSE D'USO:	III
ZONA SISMICA:	4

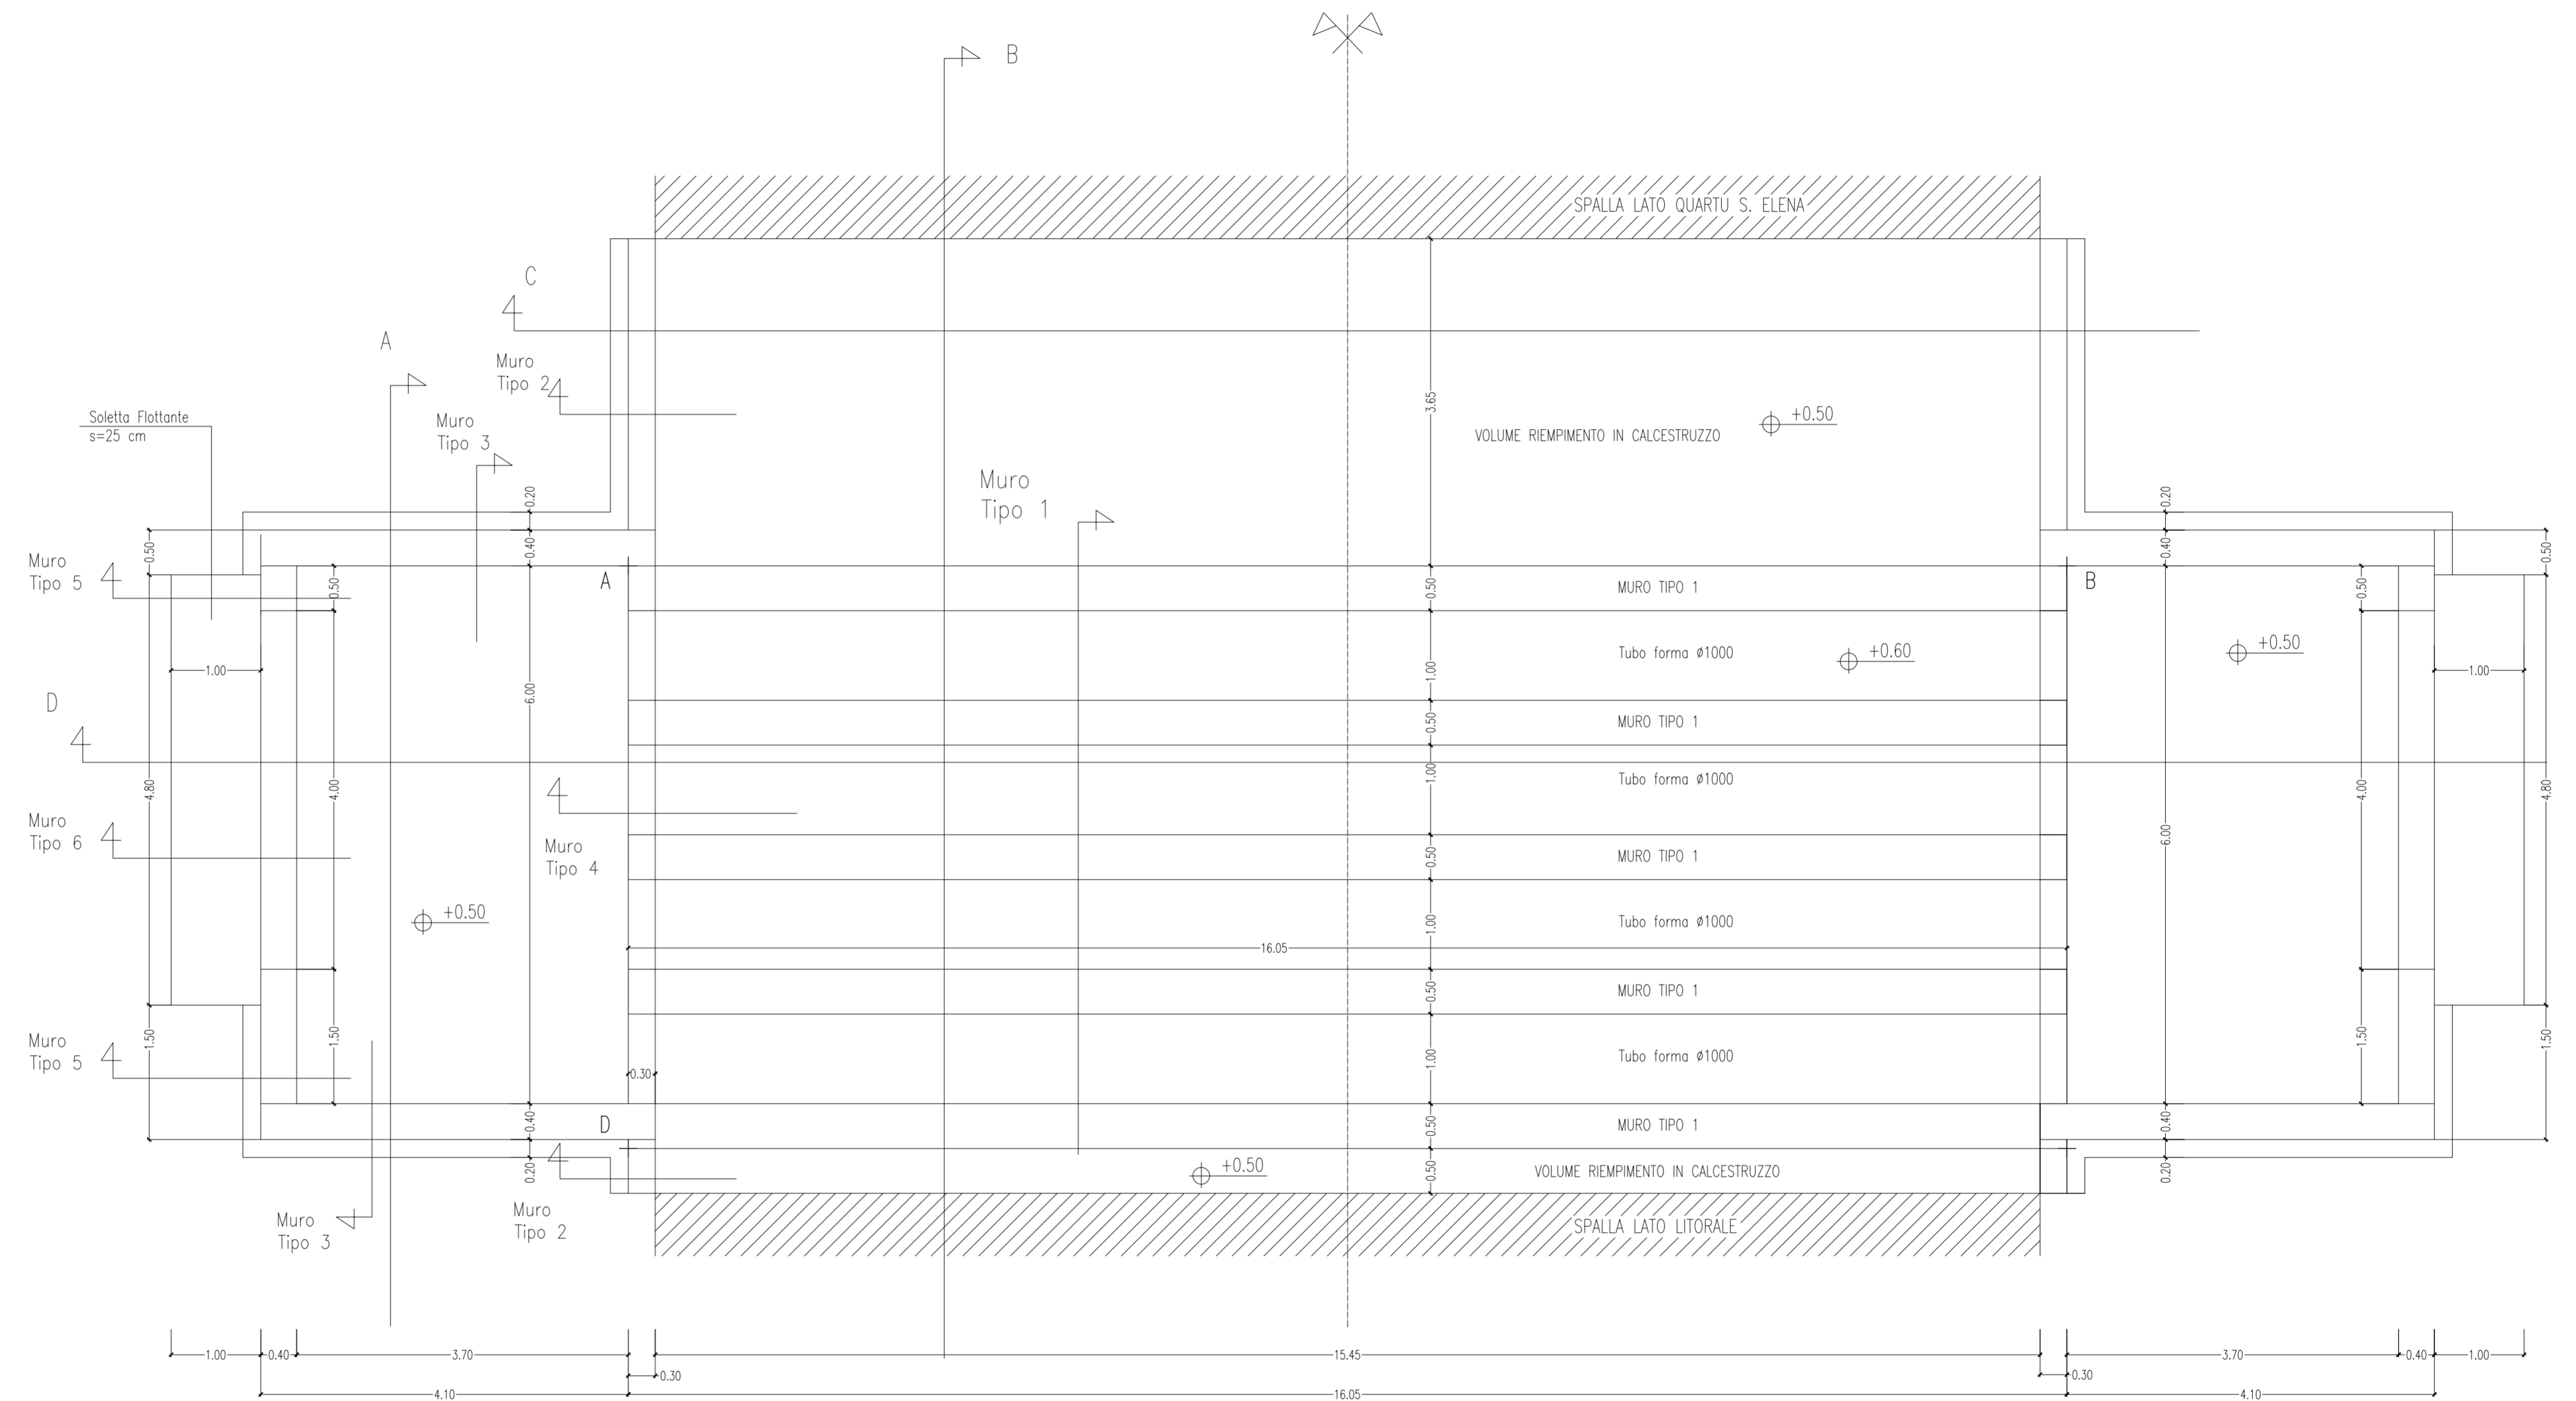

PROGETTO DI TUTELA AMBIENTALE DELL'AREA DEL BELLAROSA MAGGIORE, DELLE VASCHE DEL RETROLITORALE E DELLA PIANA DI IS ARENAS - PROGETTI DI VALORIZZAZIONE E TUTELA DEL COMPENDIO MOLENTARGIUS, SALINE, LITORALI

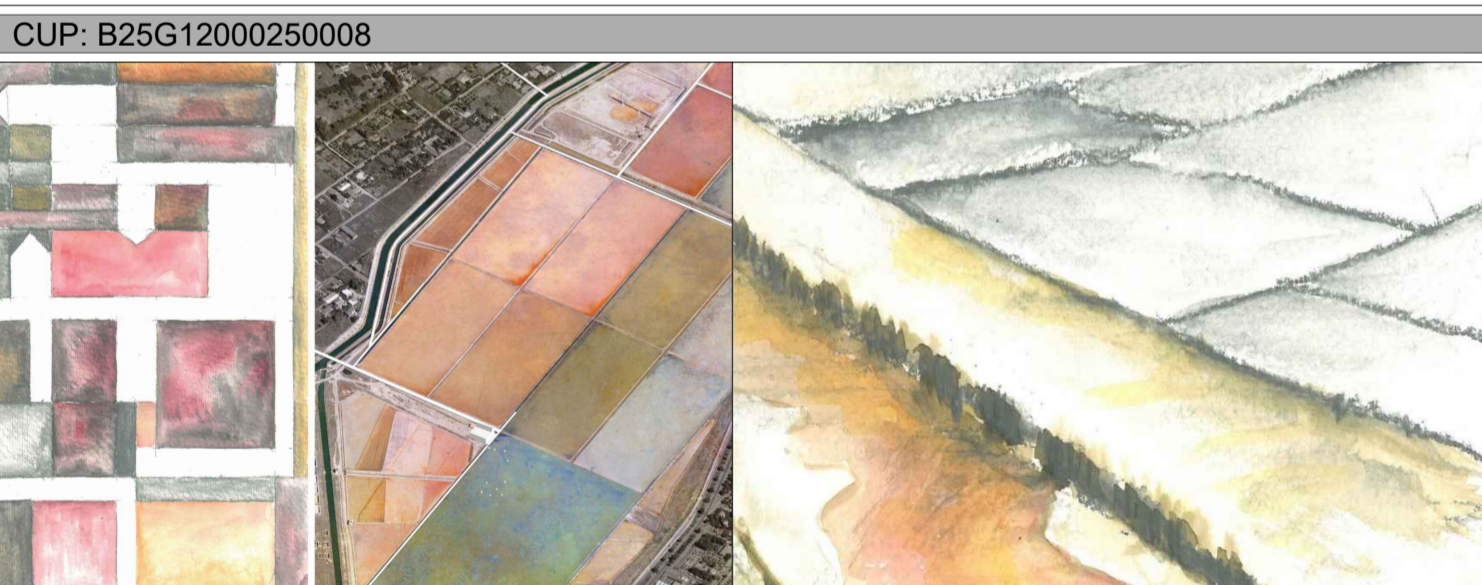

A.T.P.	PROGETTISTI PROAP - ESTUDOS E PROYECTOS DE ARQUITECTURA PAISAGISTA Lda	Fase di progetto PROGETTO DEFINITIVO - ESECUTIVO
ARCH. PAES. JOÃO NUNES ARCH. PAES. INÁKI ZOILLO	MAURO DI MARTINO E GIANLUCA PUDDU INGENNERI ASSOCIATI ING. MAURO DI MARTINO ING. GIANLUCA PUDDU	Sezione: SEZ. COMPLETAMENTO Art.106 ATTR. VIALE COLOMBO
ING. MARCO ATZORI	ING. MICHELE ZARA	Oggetto: PIANTA TRACCIAMENTI PARETI E SETTI IN C.A
ING. MAURO FANTI	ING. ANTONIO DEDONI	Scala 1:1000
ING. ANTONIO DEDONI		Data SETTEMBRE 2018
		Tav. C04
Committente: PARCO REGIONALE MOLENTARGIUS -SALINE		R.U.P.
CONSULENTI: Agronomi: DOTT. AGR. RAIMONDO CONGIU DOTT. AGR. GIORGIA MARONGIU Impianti-Automazioni: DOTT. ING. GIUSEPPE PUDDU Aspetti Naturalistici: DOTT. NAT. MAURO CASTI DOTT. NAT. MAURIZIO MEDDA Strutture: ING. GIANFRANCO CORDA		GRUPPO DI LAVORO: ARCH. PAES. PATRIZIA RIZZO ARCH. CLAUDIO ZECOLA ING. GIANLUCA MELIS ARCH. I. ANGELO MONTIS ING. EMANUELA SPIGA GEOM. GIAMPIETRO VARGIU ARCH. ALBERTO ONNIS

Rev	Data	Motivazione	Redatto	Verificato	Approvato	Autorizzato