

COMUNE DI CAGLIARI

PROGETTO ESECUTIVO

**LAVORI DI REALIZZAZIONE LINEA INTERRATA PER
ALLACCI UTENZE – EDIFICIO SALI POTASSICI**

Tavola

1

ENTE APPALTANTE

**PARCO NATURALE REGIONALE
MOLENTARGIUS - SALINE**

Elaborati:

Planimetria generale Linea interrata e Particolari costruttivi

R.U.P.


**Dott. Agr. Claudio
Papoff**





Progettista


Ing. Cristina Strinna

Novembre 2020


Lavori di realizzazione linea interretata per allaccio utenze Edificio Sali Potassici

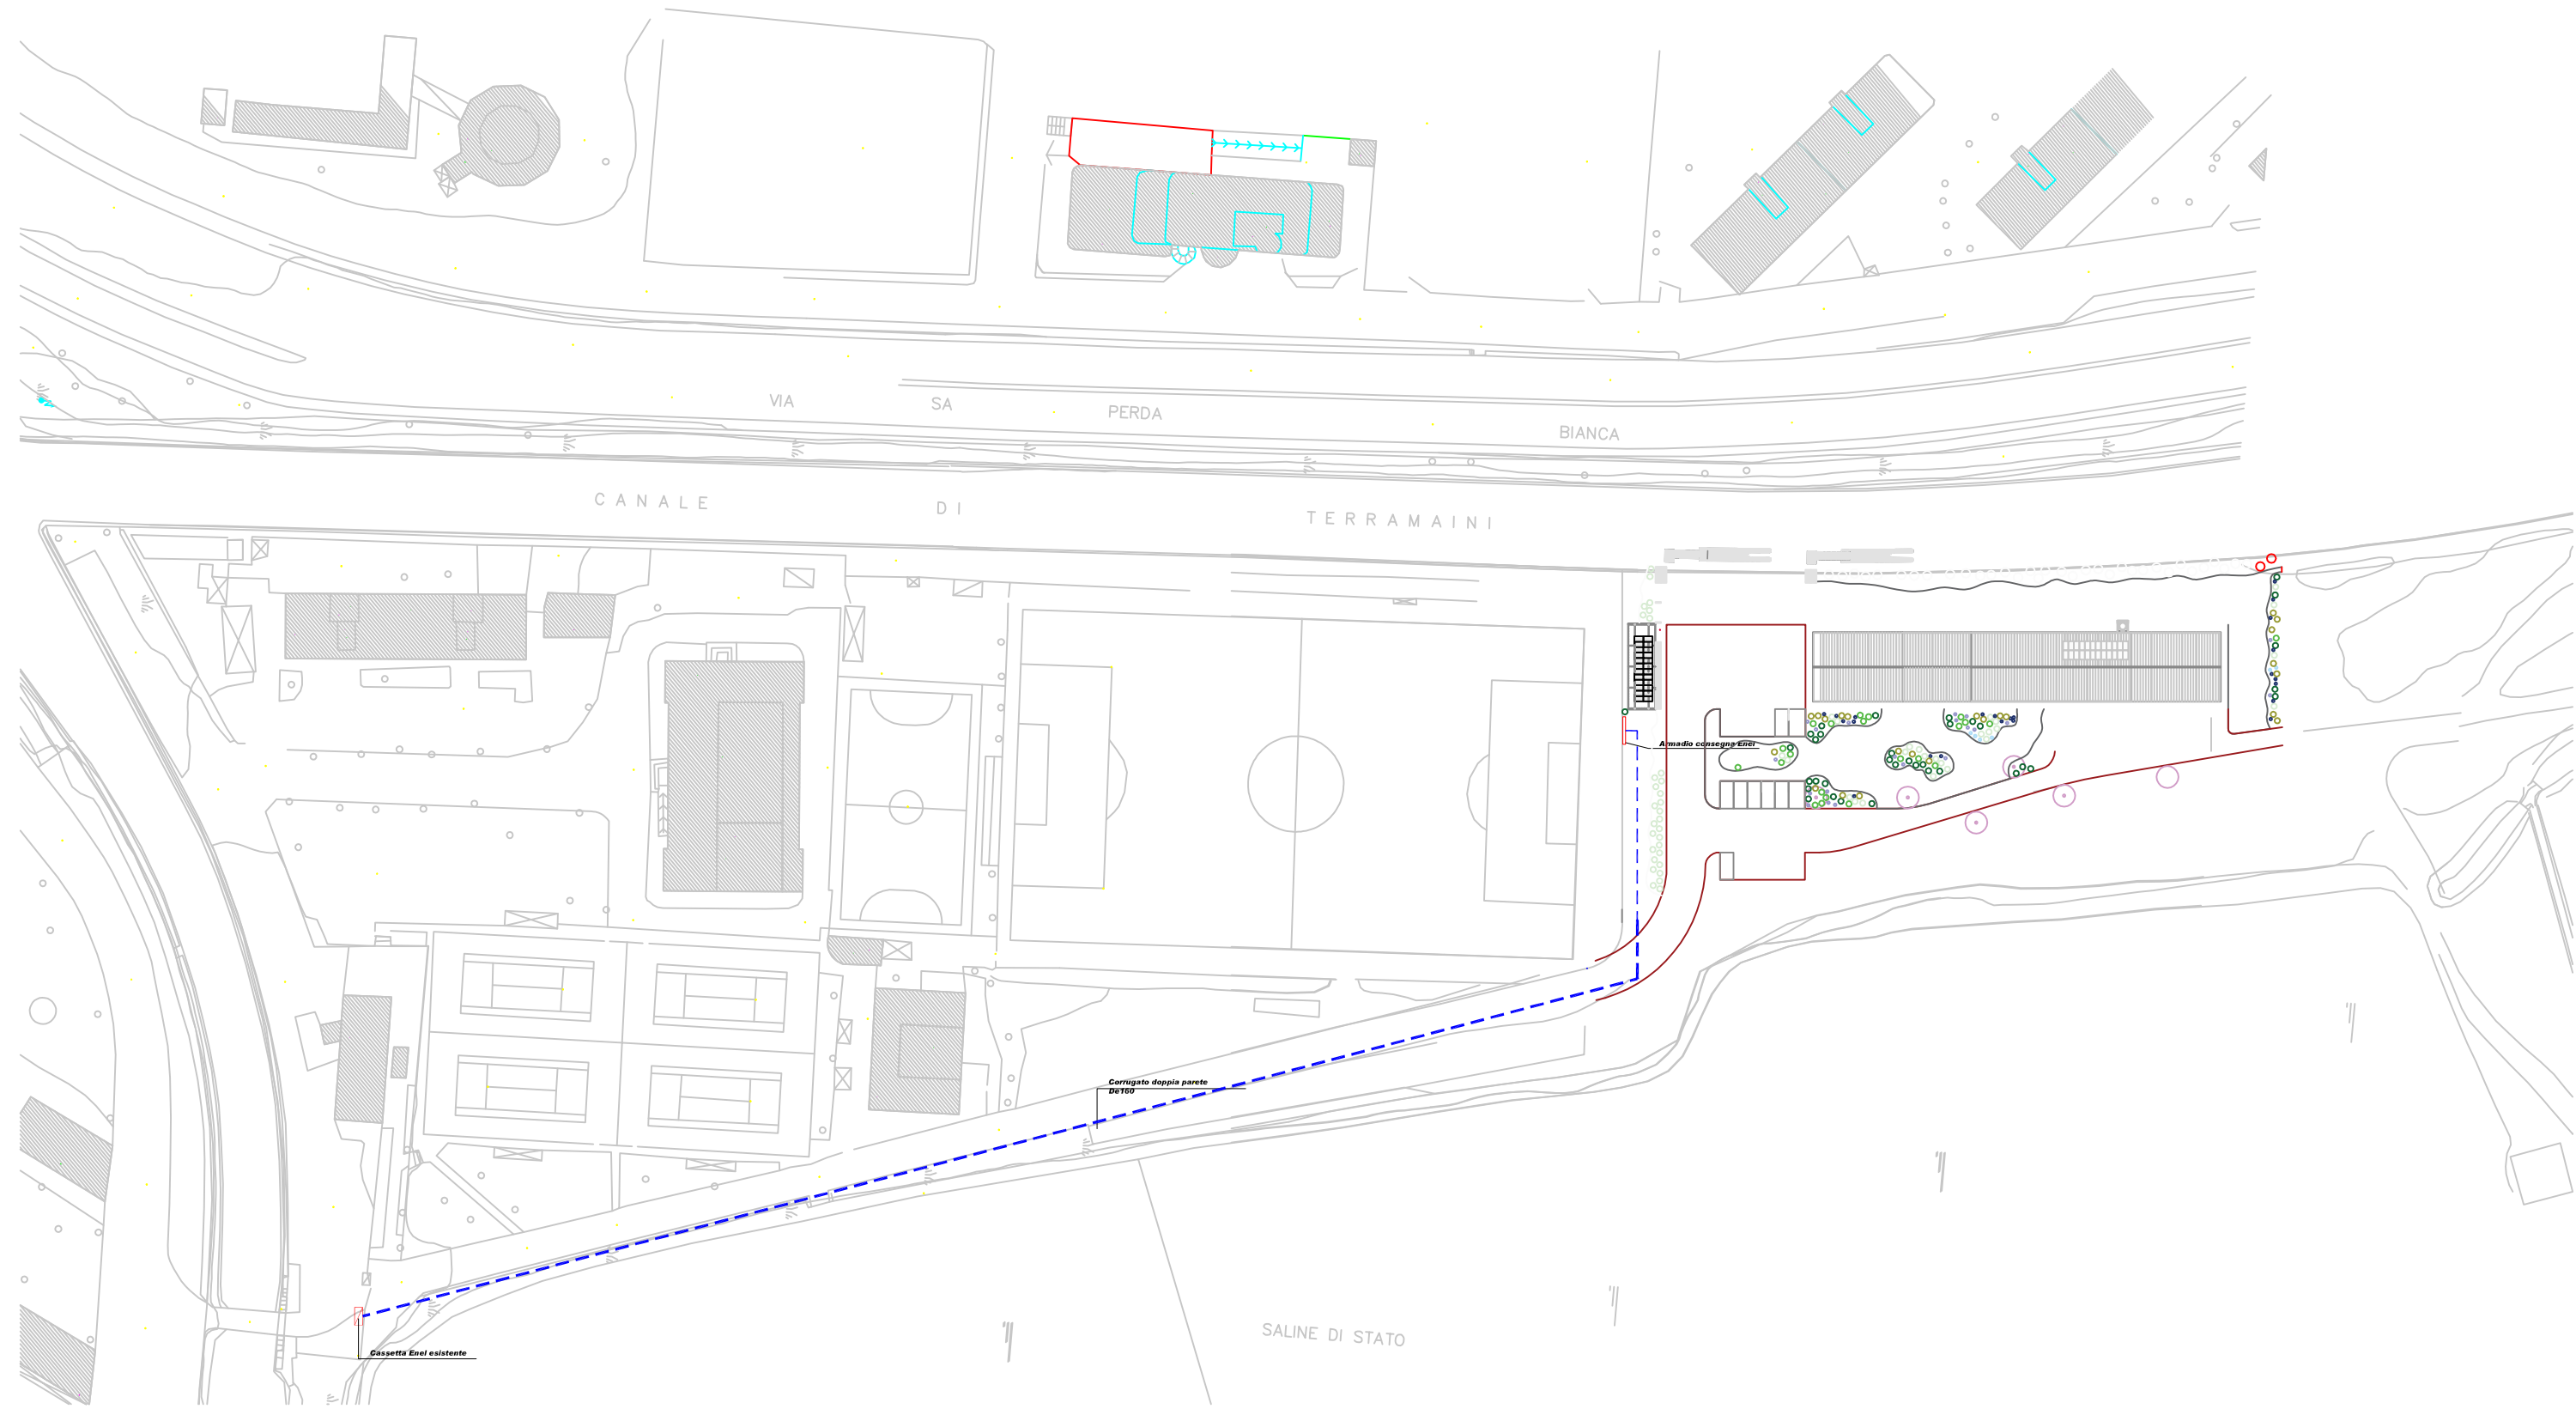

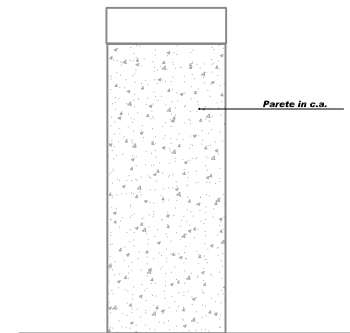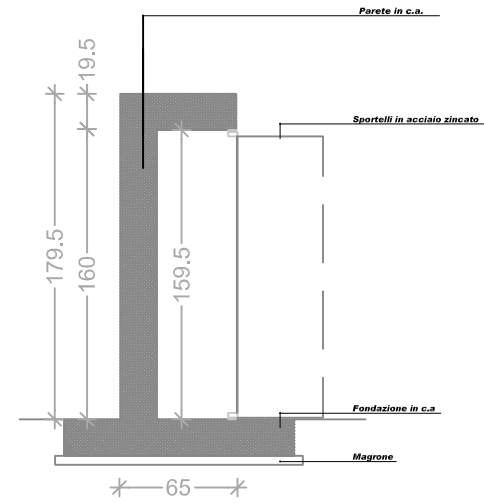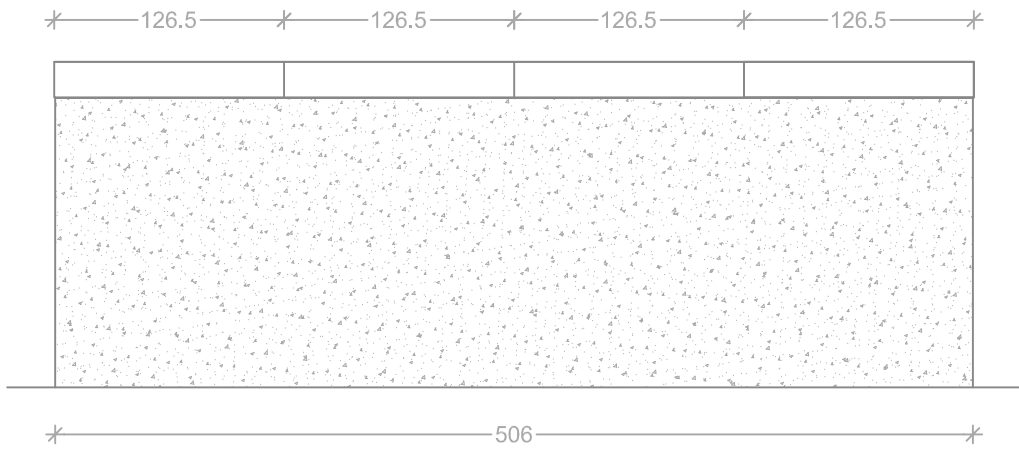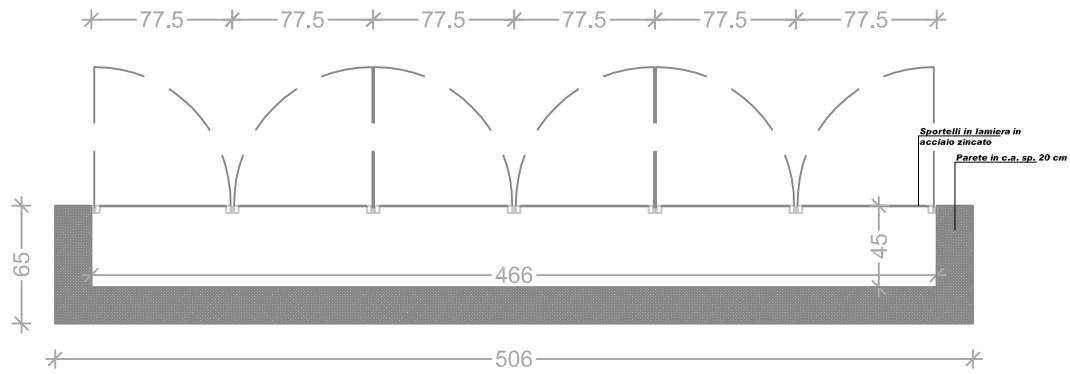

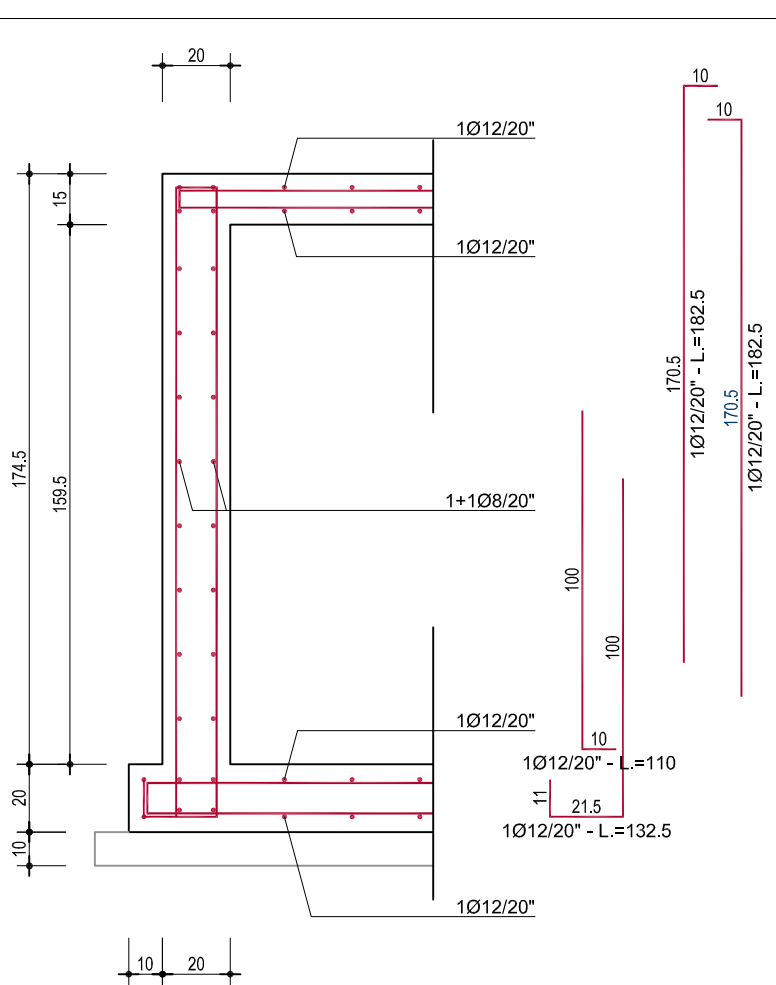

SEZIONE LONGITUDINALE 1:20

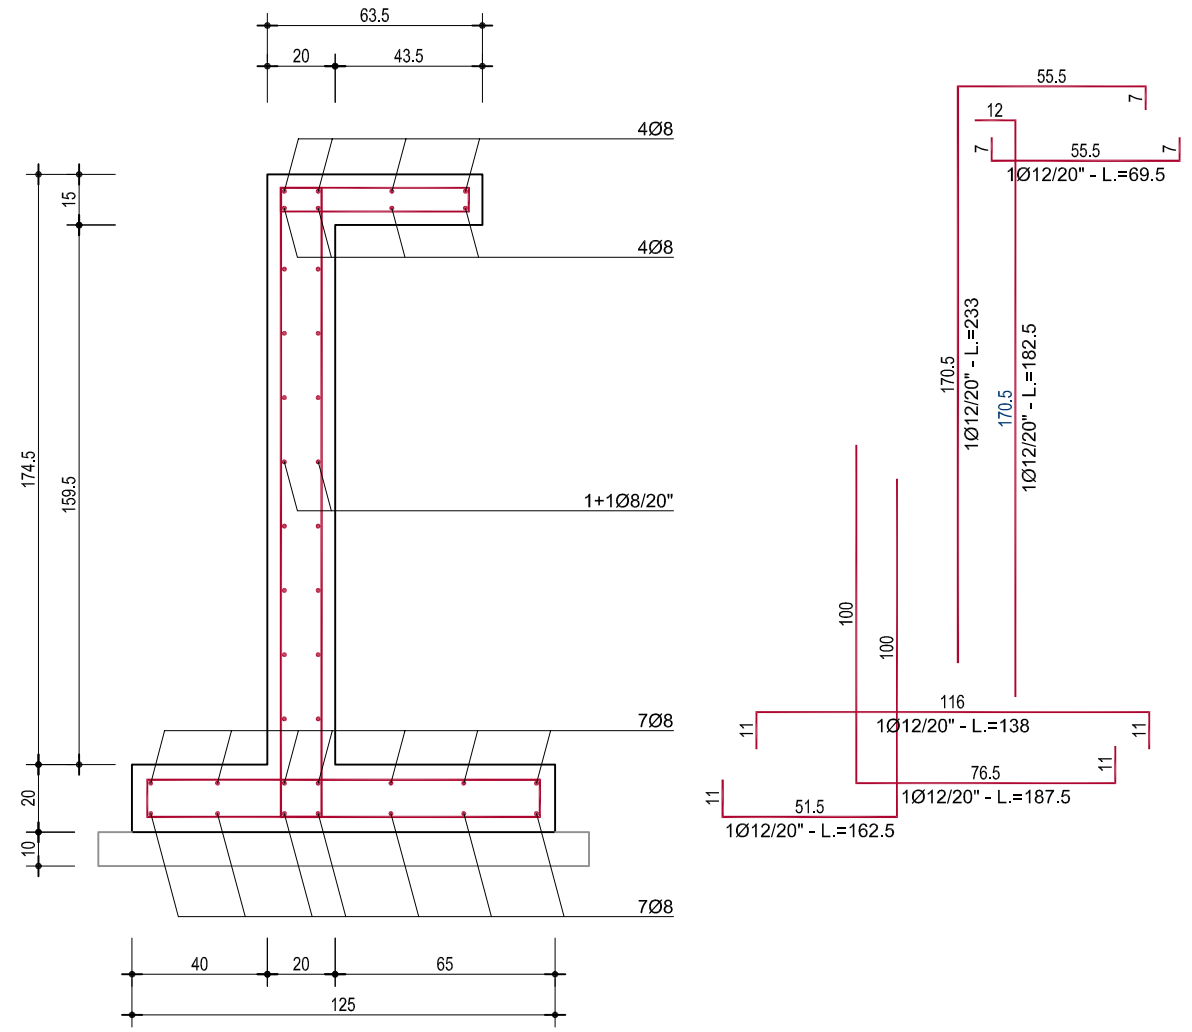

SEZIONE TRASVERSALE 1:20

