STAZIONI SERVITE (vedi tav. L.9a):

STAZIONI REMOTE:
RTU SLAVE 1-2-3-4-5 IDROVORA ROLLONE
RTU SLAVE 2-3-4 IDROVORA PALAMONTIS
RTU SLAVE 2 IDROVORA POETTO

Voce elenco **NP.ELE.037**

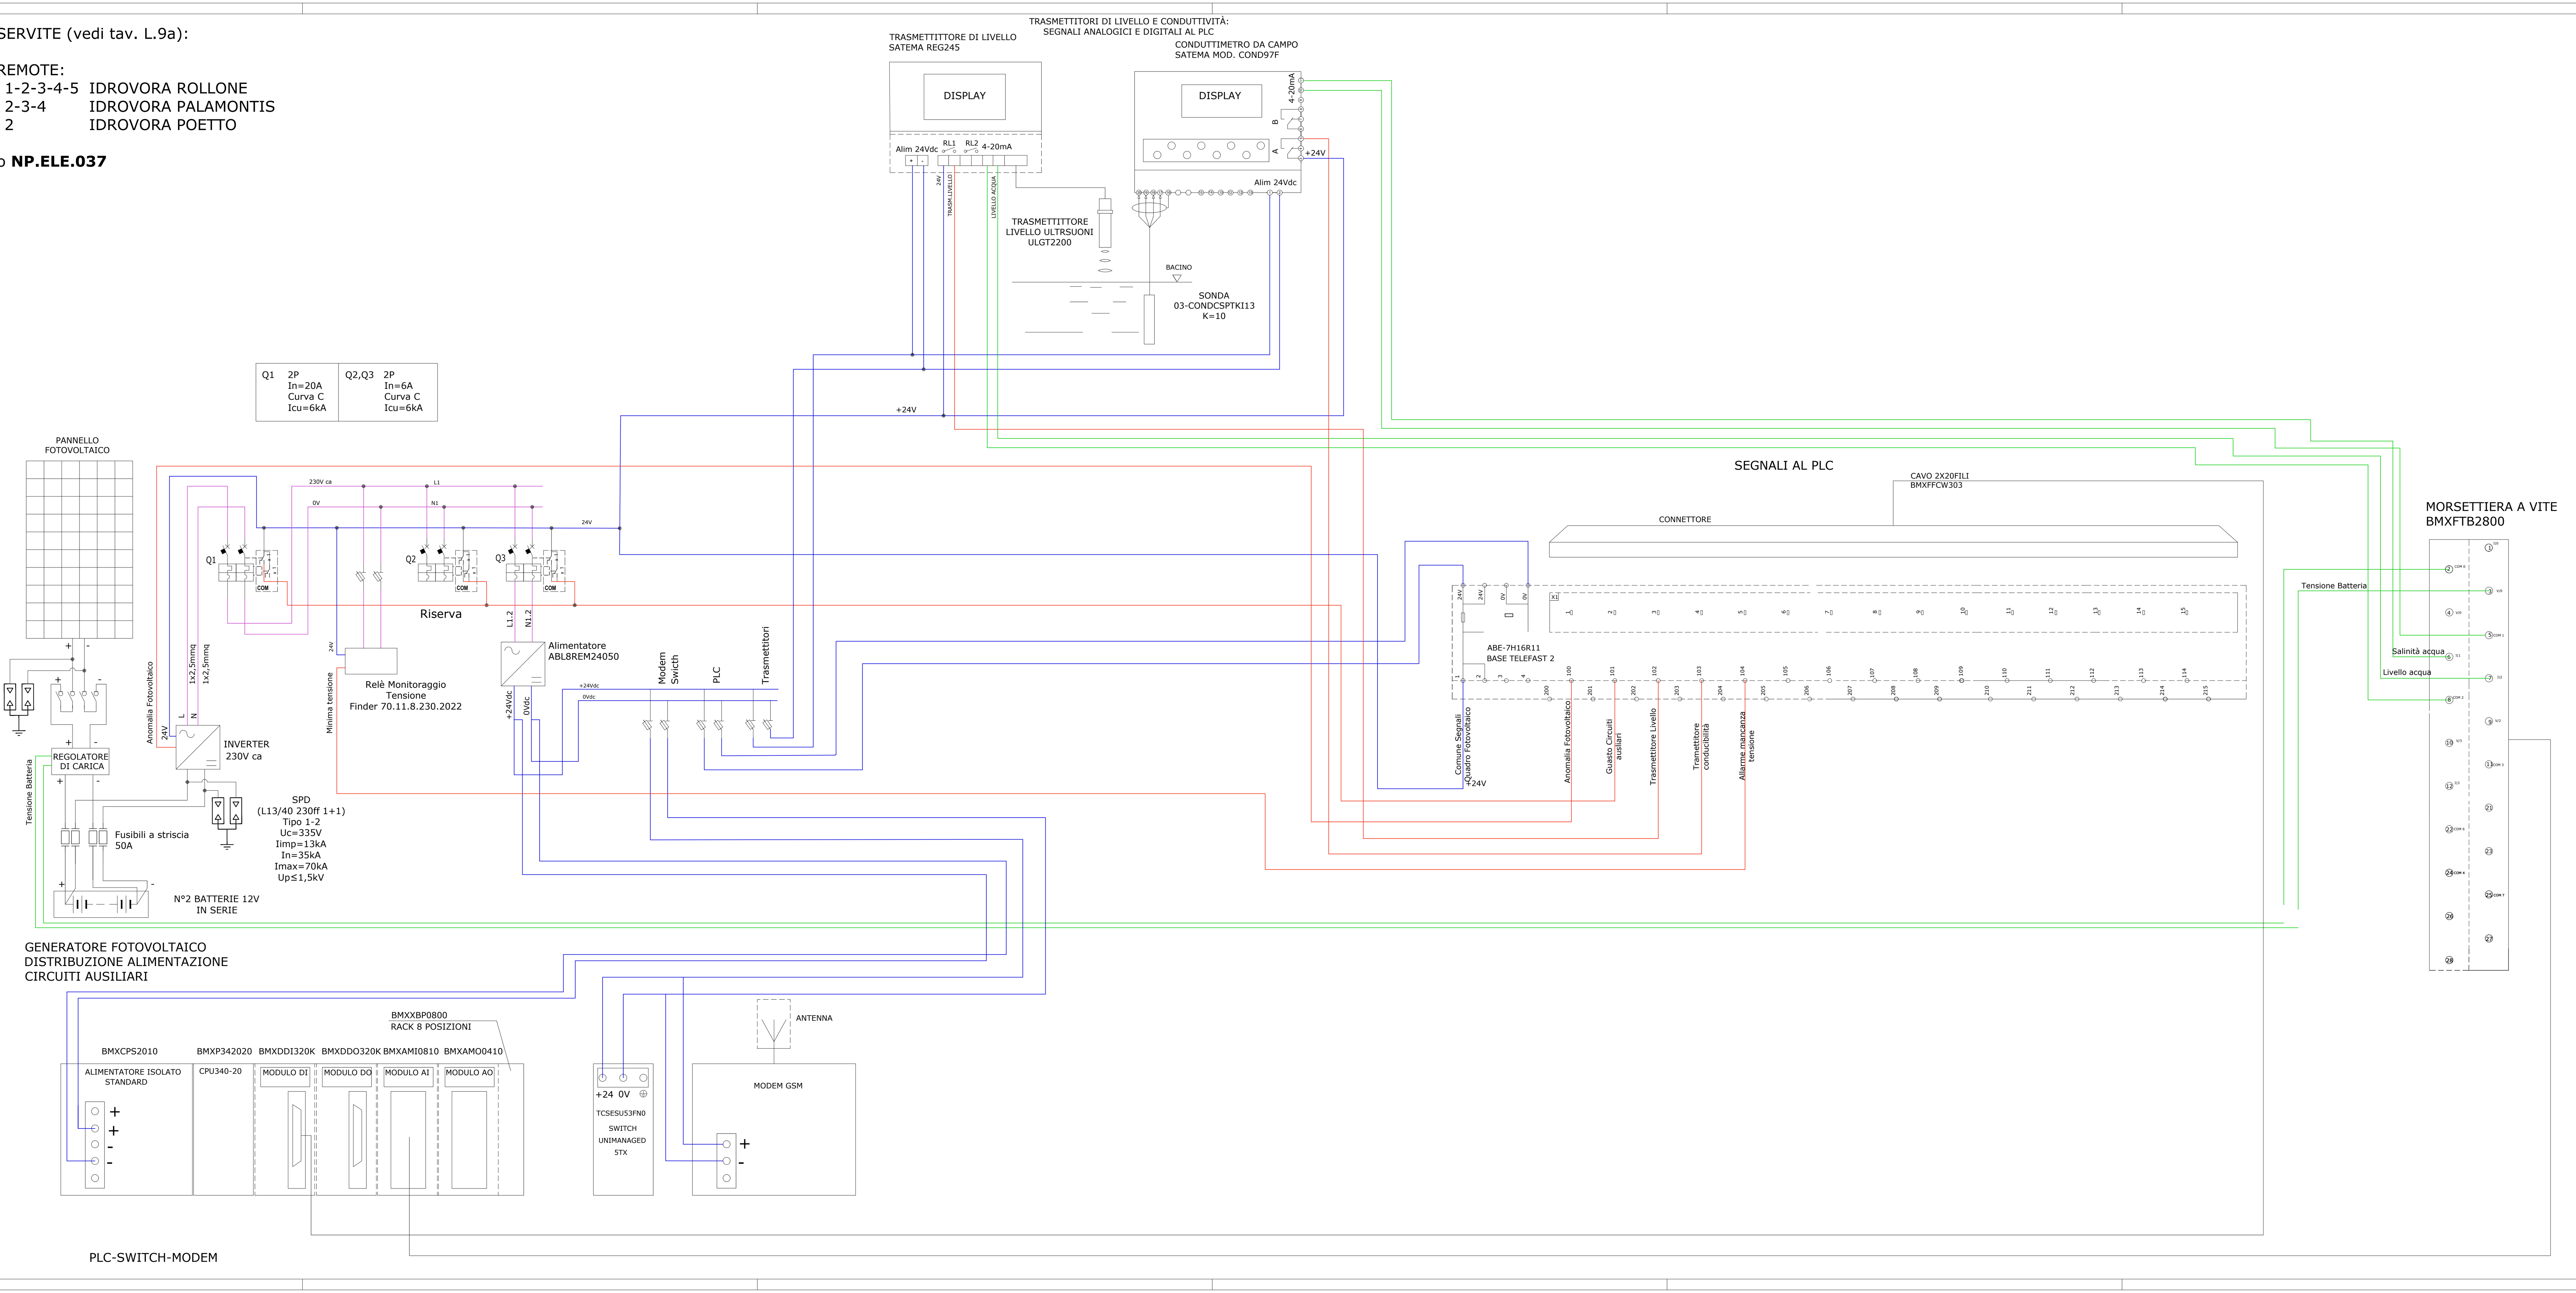

PROGETTO DI TUTELA AMBIENTALE DELL'AREA DEL BELLAROSA MAGGIORE, DELLE VASCHE DEL RETROLITORALE E DELLA PIANA DI IS ARENAS - PROGETTI DI VALORIZZAZIONE E TUTELA DEL COMPENDIO MOLENTARGIUS, SALINE, LITORALI

CUP: B25G12000250008

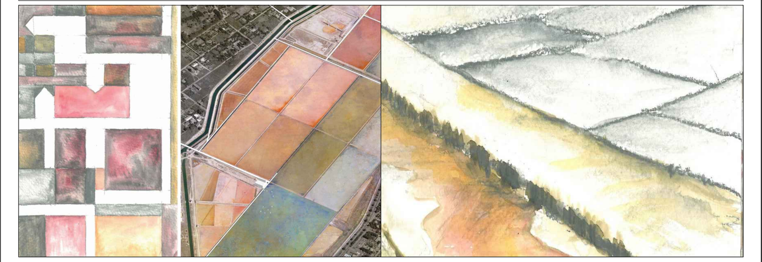

A.T.P. PROGETTISTI

PROAP - ESTUDOS E PROJECTOS DE ARQUITECTURA PAISAGISTA Lda
ARCH. PAES. JOÂO NUNES
ARCH. PAES. IÑAKI ZOILO

MAURO DI MARTINO E GIANLUCA PUDDU INGEGNERI ASSOCIATI
ING. MAURO DI MARTINO
ING. GIANLUCA PUDDU

ING. MARCO ATZORI

ING. MICHELE ZARA

IAT CONSULENZA E PROGETTI S.r.l.
ING. GIUSEPPE FRONGIA

ING. MAURO FANTI

GEOL. SIMONE MANCONI

ING. ANTONIO DEDONI

Fase di progetto: PROGETTO DEFINITIVO - ESECUTIVO

Sezione: L

Oggetto: LAVORI A CORPO
Schema funzionale stazioni remote telecontrollo TIPICO 2

Scala	Data	Tav.
	SETTEMBRE 2018	L.9c

Committente: PARCO REGIONALE MOLENTARGIUS -SALINE

R.U.P. ____________

CONSULENTI:
Agronomia:
DOTT. AGR. RAIMONDO CONGIU
DOTT. AGR. GIORGIA MARONGIU
Impianti-Automazioni:
DOTT.ING GIUSEPPE PUDDU
Aspetti Naturalisitici:
DOTT. NAT. MAURO CASTI
DOTT. NAT. MAURIZIO MEDDA
Strutture:
ING. GIANFRANCO CORDA

GRUPPO DI LAVORO:
ARCH. PAES. PATRIZIA RIZZO
ARCH. CLAUDIO ZEDDA
ING. GIANLUCA MELIS
ARCH. I. ANGELO MONTIS
ING. EMANUELA SPIGA
GEOM. GIAMPIETRO VARGIU
ARCH. ALBERTO ONNIS

File : l9b-c-d-e-f_schemi funzionali tipici

Rev	Data	Motivazione	Redatto	Verificato	Approvato	Autorizzato

Questo documento e' di nostra proprieta' esclusiva. E' proibita la riproduzione anche parziale e la cessione a terzi senza la nostra autorizzazione.